



Republika e Kosovës
Republika Kosova-Republic of Kosova
Qeveria -Vlada-Government

Ministria e Mjedisit dhe Planifikimit Hapësinor /Ministarstvo Sredine i Prostornog Planiranja/Ministry of Environment and Spatial Planning
AGJENCIA KADASTRALE E KOSOVËS/ KATASTARSKA AGENCIJA KOSOVA/ KOSOVA CADASTRAL AGENCY

Zyra kadastrale komunale / Opštinska katastarska kancelarija: **Ferizaj**

2171-0 2172-0
2173-1


Zona kadastrale / Katastarska zona: **Greme**

Nr. i njësisë kadastrale / Br. katastarske jedinice :

Numri i lëndës / Broj predmeta:

Lloji i njësisë kadastrale / Vrsta katastarske jedinice : **Parcelë**

Shkalla e zvoglimit / Razmera plana : **1:1000**

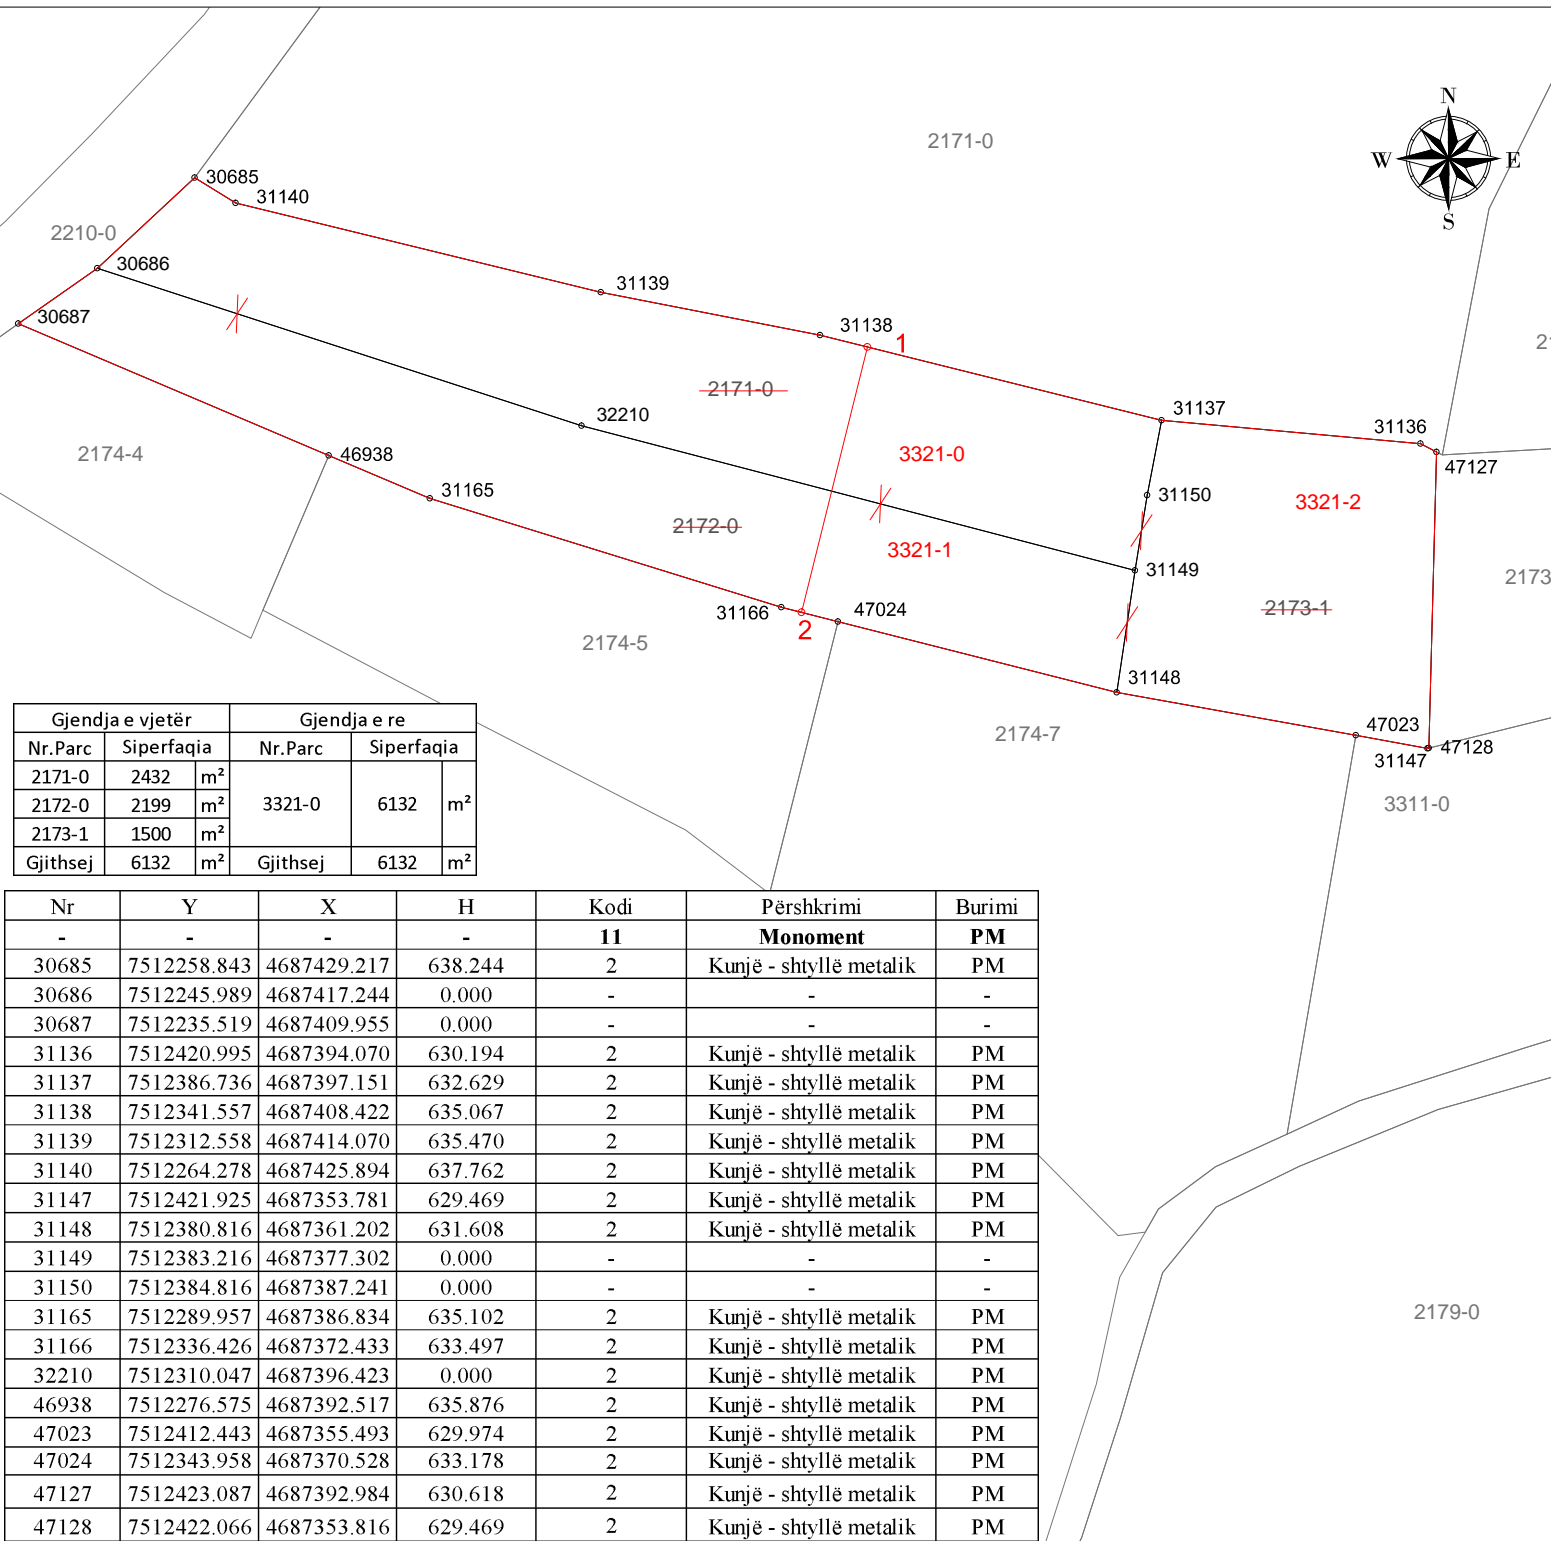

Gjendja e vjetër			Gjendja e re		
Nr.Parc	Siperfaqia		Nr.Parc	Siperfaqia	
2171-0	2432	m ²	3321-0	6132	m ²
2172-0	2199	m ²			
2173-1	1500	m ²			
Gjithsej	6132	m ²	Gjithsej	6132	m ²

Nr	Y	X	H	Kodi	Përshkrimi	Burimi
-	-	-	-	11	Monoment	PM
30685	7512258.843	4687429.217	638.244	2	Kunjë - shtyllë metalik	PM
30686	7512245.989	4687417.244	0.000	-	-	-
30687	7512235.519	4687409.955	0.000	-	-	-
31136	7512420.995	4687394.070	630.194	2	Kunjë - shtyllë metalik	PM
31137	7512386.736	4687397.151	632.629	2	Kunjë - shtyllë metalik	PM
31138	7512341.557	4687408.422	635.067	2	Kunjë - shtyllë metalik	PM
31139	7512312.558	4687414.070	635.470	2	Kunjë - shtyllë metalik	PM
31140	7512264.278	4687425.894	637.762	2	Kunjë - shtyllë metalik	PM
31147	7512421.925	4687353.781	629.469	2	Kunjë - shtyllë metalik	PM
31148	7512380.816	4687361.202	631.608	2	Kunjë - shtyllë metalik	PM
31149	7512383.216	4687377.302	0.000	-	-	-
31150	7512384.816	4687387.241	0.000	-	-	-
31165	7512289.957	4687386.834	635.102	2	Kunjë - shtyllë metalik	PM
31166	7512336.426	4687372.433	633.497	2	Kunjë - shtyllë metalik	PM
32210	7512310.047	4687396.423	0.000	2	Kunjë - shtyllë metalik	PM
46938	7512276.575	4687392.517	635.876	2	Kunjë - shtyllë metalik	PM
47023	7512412.443	4687355.493	629.974	2	Kunjë - shtyllë metalik	PM
47024	7512343.958	4687370.528	633.178	2	Kunjë - shtyllë metalik	PM
47127	7512423.087	4687392.984	630.618	2	Kunjë - shtyllë metalik	PM
47128	7512422.066	4687353.816	629.469	2	Kunjë - shtyllë metalik	PM

Rilevoi / Snimio: **SEAD PRUSHI**
(emri dhe mbiemri i gjeodetit/kompanisë/ ime i prezime geodeta/ kompanije)

Aprovoi / Usvojio: _____
(emri dhe mbiemri i përsorit zyrtar/ ime i prezime shërbëtor ligj)

Nr. i licencës / Br. licence: **152**

V.V.

Nënshkrimi / Potpis: _____

Data e rievimit / Datum snimanja: **30.10.2020**

Data e aprovimit / Datum usvajanja: _____