



Republika e Kosovës
Republika Kosova-Republic of Kosovo
Qeveria -Vlada-Government

Ministria e Mjedisit dhe Planifikimit Hapësinor /Ministarstvo Sredine i Prostornog Planiranja/Ministry of Environment and Spatial Planning
AGJENCIA KADASTRALE E KOSOVËS/ KATASTARSKA AGENCIJA KOSOVA/ KOSOVA CADASTRAL AGENCY

Zyra kadastrale komunale / Opštinska katastarska kancelarija: Ferizaj

Zona kadastrale / Katastarska zona: Greme


Lloji i njësish kadastrale / Vrsta katastarske jedinice : Parcelë

2171-0 2172-0
2173-1

Nr. i njësish kadastrale / Br. katastarske jedinice : _____

Numri i lëndës / Broj predmeta: _____

Shkalla e zvoglimit / Razmera plana : 1:750

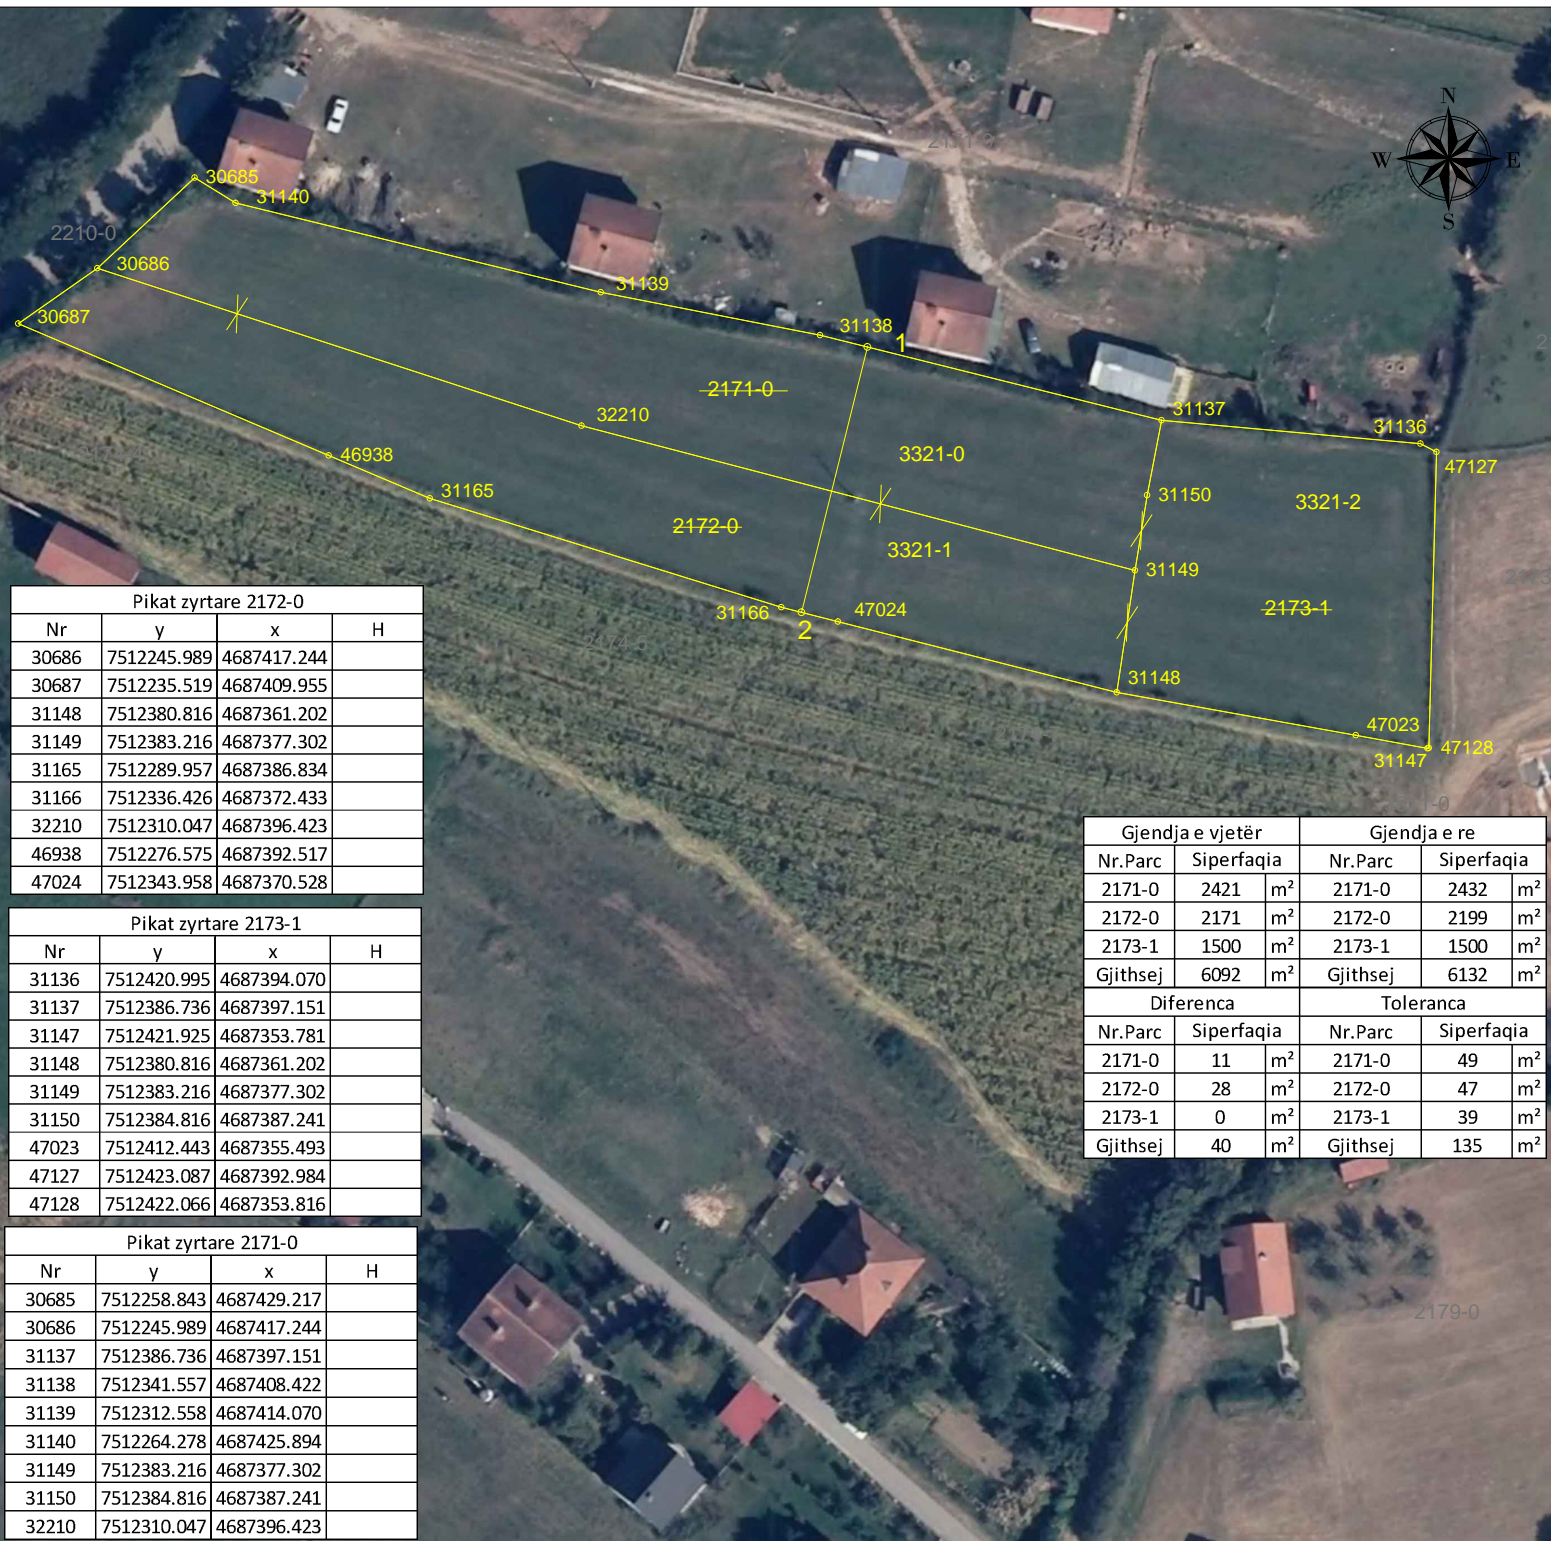

| Pikat zyrtare 2172-0 | | | |
|----------------------|-------------|-------------|---|
| Nr | y | x | H |
| 30686 | 7512245.989 | 4687417.244 | |
| 30687 | 7512235.519 | 4687409.955 | |
| 31148 | 7512380.816 | 4687361.202 | |
| 31149 | 7512383.216 | 4687377.302 | |
| 31165 | 7512289.957 | 4687386.834 | |
| 31166 | 7512336.426 | 4687372.433 | |
| 32210 | 7512310.047 | 4687396.423 | |
| 46938 | 7512276.575 | 4687392.517 | |
| 47024 | 7512343.958 | 4687370.528 | |

| Pikat zyrtare 2173-1 | | | |
|----------------------|-------------|-------------|---|
| Nr | y | x | H |
| 31136 | 7512420.995 | 4687394.070 | |
| 31137 | 7512386.736 | 4687397.151 | |
| 31147 | 7512421.925 | 4687353.781 | |
| 31148 | 7512380.816 | 4687361.202 | |
| 31149 | 7512383.216 | 4687377.302 | |
| 31150 | 7512384.816 | 4687387.241 | |
| 47023 | 7512412.443 | 4687355.493 | |
| 47127 | 7512423.087 | 4687392.984 | |
| 47128 | 7512422.066 | 4687353.816 | |

| Pikat zyrtare 2171-0 | | | |
|----------------------|-------------|-------------|---|
| Nr | y | x | H |
| 30685 | 7512258.843 | 4687429.217 | |
| 30686 | 7512245.989 | 4687417.244 | |
| 31137 | 7512386.736 | 4687397.151 | |
| 31138 | 7512341.557 | 4687408.422 | |
| 31139 | 7512312.558 | 4687414.070 | |
| 31140 | 7512264.278 | 4687425.894 | |
| 31149 | 7512383.216 | 4687377.302 | |
| 31150 | 7512384.816 | 4687387.241 | |
| 32210 | 7512310.047 | 4687396.423 | |

| Gjendja e vjetër | | | Gjendja e re | | |
|------------------|------------|----------------|--------------|------------|----------------|
| Nr.Parc | Siperfaqia | | Nr.Parc | Siperfaqia | |
| 2171-0 | 2421 | m ² | 2171-0 | 2432 | m ² |
| 2172-0 | 2171 | m ² | 2172-0 | 2199 | m ² |
| 2173-1 | 1500 | m ² | 2173-1 | 1500 | m ² |
| Gjithsej | 6092 | m ² | Gjithsej | 6132 | m ² |
| Diferenca | | | Toleranca | | |
| Nr.Parc | Siperfaqia | | Nr.Parc | Siperfaqia | |
| 2171-0 | 11 | m ² | 2171-0 | 49 | m ² |
| 2172-0 | 28 | m ² | 2172-0 | 47 | m ² |
| 2173-1 | 0 | m ² | 2173-1 | 39 | m ² |
| Gjithsej | 40 | m ² | Gjithsej | 135 | m ² |

Rilevoi / Snimio: SEAD PRUSHI
(emri dhe mbiemri i gjeodetit/kompanisë/ ime i prezime geodeta/ kompanije)

Nr. i licencës / Br. licence: 152

Nënshkrimi / Potpis: _____

Data e rilevimit / Datum snimanja: 30.10.2020

Aprovoi / Usvojio: _____
(emri dhe mbiemri i përsosur zyrtar/ ime i prezime shërbëtor ligj)

Nënshkrimi / Potpis: _____

Data e aprovimit / Datum usvajanja: _____

V.V.