



Republika e Kosovës
Republika Kosova-Republic of Kosovo
Qeveria -Vlada-Government

Ministria e Mjedisit dhe Planifikimit Hapësinor /Ministarstvo Sredine i Prostornog Planiranja/Ministry of Environment and Spatial Planning

AGJENCIA KADASTRALE E KOSOVËS/ KATASTARSKA AGENCIJA KOSOVA/ KOSOVA CADASTRAL AGENCY

Zyra kadastrale komunale / Opštinska katastarska kancelarija: Ferizaj

2171-0 2172-0
2173-1


Zona kadastrale / Katastarska zona: Greme

Nr. i njësisë kadastrale / Br. katastarske jedinice :

Numri i lëndës / Broj predmeta:

Lloji i njësive kadastrale / Vrsta katastarske jedinice : Parcelë

Shkalla e zvoglimit / Razmera plana : 1:750

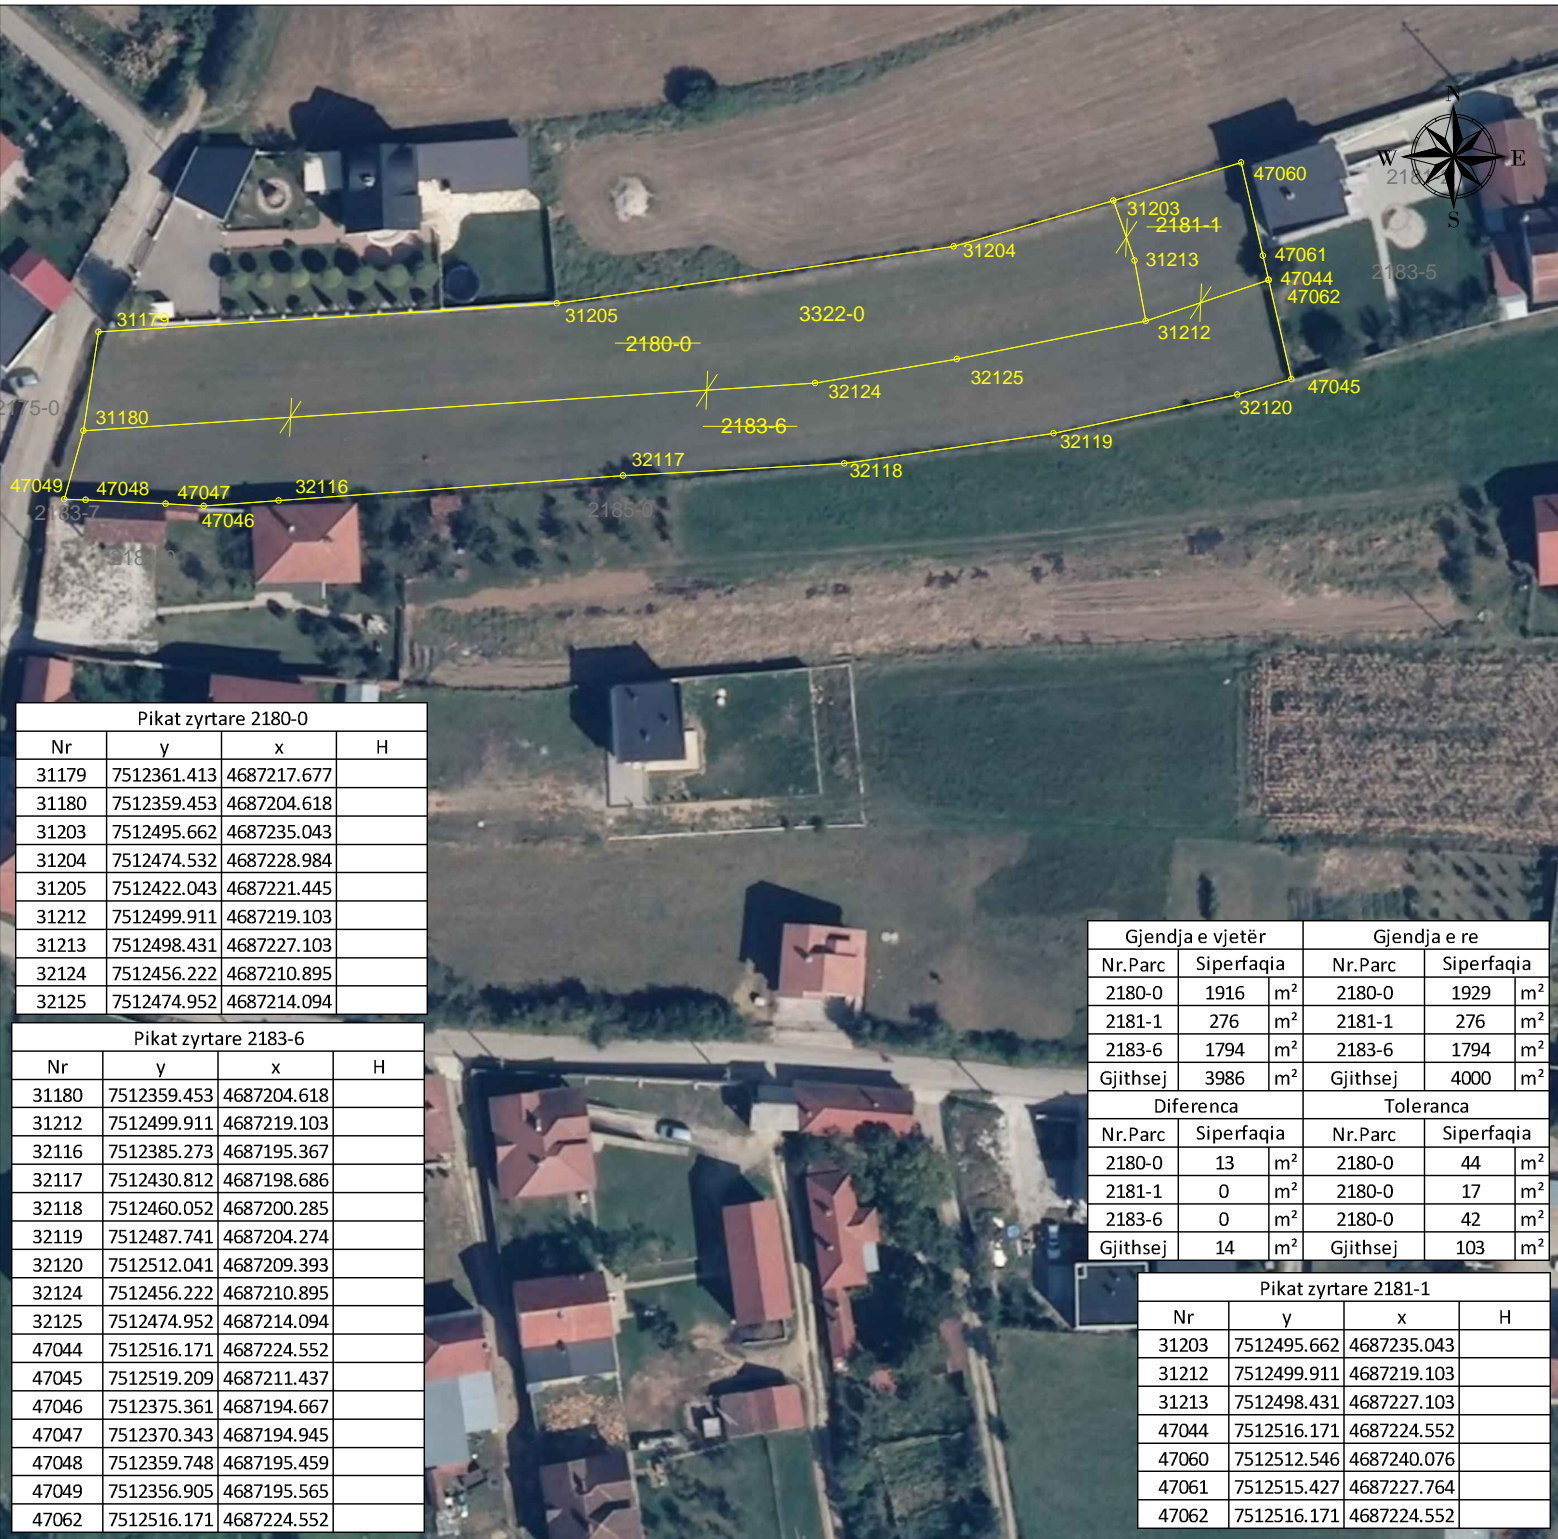

Pikat zyrtare 2180-0			
Nr	y	x	H
31179	7512361.413	4687217.677	
31180	7512359.453	4687204.618	
31203	7512495.662	4687235.043	
31204	7512474.532	4687228.984	
31205	7512422.043	4687221.445	
31212	7512499.911	4687219.103	
31213	7512498.431	4687227.103	
32124	7512456.222	4687210.895	
32125	7512474.952	4687214.094	

Pikat zyrtare 2183-6			
Nr	y	x	H
31180	7512359.453	4687204.618	
31212	7512499.911	4687219.103	
32116	7512385.273	4687195.367	
32117	7512430.812	4687198.686	
32118	7512460.052	4687200.285	
32119	7512487.741	4687204.274	
32120	7512512.041	4687209.393	
32124	7512456.222	4687210.895	
32125	7512474.952	4687214.094	
47044	7512516.171	4687224.552	
47045	7512519.209	4687211.437	
47046	7512375.361	4687194.667	
47047	7512370.343	4687194.945	
47048	7512359.748	4687195.459	
47049	7512356.905	4687195.565	
47062	7512516.171	4687224.552	

Gjendja e vjetër			Gjendja e re		
Nr.Parc	Siperfaqia		Nr.Parc	Siperfaqia	
2180-0	1916	m ²	2180-0	1929	m ²
2181-1	276	m ²	2181-1	276	m ²
2183-6	1794	m ²	2183-6	1794	m ²
Gjithsej	3986	m ²	Gjithsej	4000	m ²
Diferenca			Toleranca		
Nr.Parc	Siperfaqia		Nr.Parc	Siperfaqia	
2180-0	13	m ²	2180-0	44	m ²
2181-1	0	m ²	2180-0	17	m ²
2183-6	0	m ²	2180-0	42	m ²
Gjithsej	14	m ²	Gjithsej	103	m ²

Pikat zyrtare 2181-1			
Nr	y	x	H
31203	7512495.662	4687235.043	
31212	7512499.911	4687219.103	
31213	7512498.431	4687227.103	
47044	7512516.171	4687224.552	
47060	7512512.546	4687240.076	
47061	7512515.427	4687227.764	
47062	7512516.171	4687224.552	

Rilevoi / Snimio: SEAD PRUSHI
(emri dhe mbiemri i gjeodetit/kompanisë/ ime i prezime geodeta/ kompanije)

Aprovoi / Usvojio:
(emri dhe mbiemri i përsosnit zyrtar/ ime i prezime shërbëtorit)

Nr. i licencës / Br. licence: 152

V.V.

Nënshkrimi / Potpis:

Data e rievimit / Datum snimanja: 30.10.2020

Data e aprovimit / Datum usvajanja: