



Republika e Kosovës
Republika Kosova-Republic of Kosovo
Qeveria -Vlada-Government

Ministria e Mjedisit dhe Planifikimit Hapësinor /Ministarstvo Sredine i Prostornog Planiranja/Ministry of Environment and Spatial Planning
AGJENCIA KADASTRALE E KOSOVËS/ KATASTARSKA AGENCIJA KOSOVA/ KOSOVA CADASTRAL AGENCY

Zyra kadastrale komunale / Opštinska katastarska kancelarija: Ferizaj


Zona kadastrale / Katastarska zona: Greme

Lloji i njësisë kadastrale / Vrsta katastarske jedinice : Parcelë

Nr. i njësisë kadastrale / Br. katastarske jedinice : 3321-0

Numri i lëndës / Broj predmeta: _____

Shkalla e zvoglimit / Razmera plana : 1:1000

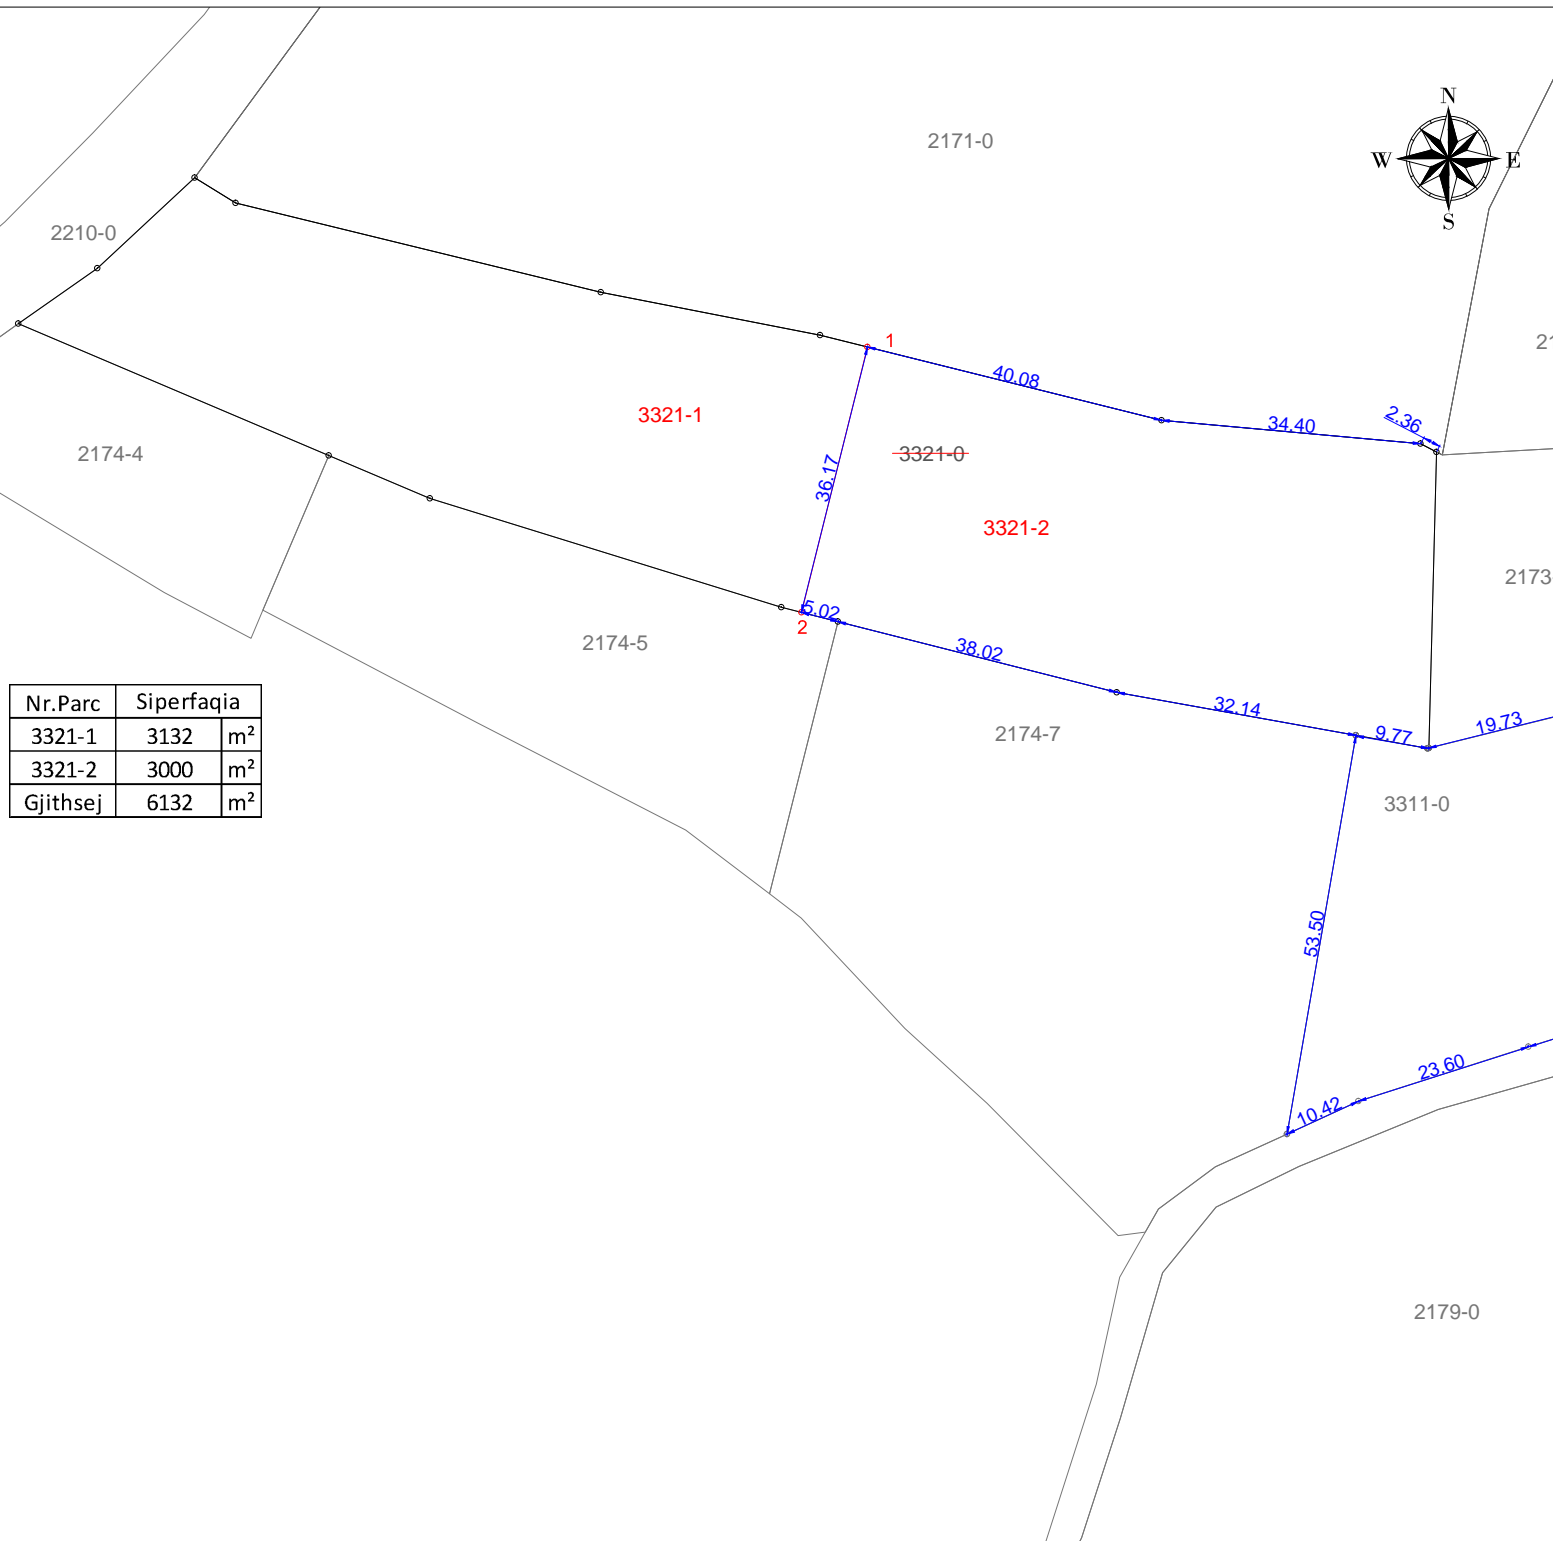

Nr.Parc	Siperfaqia	
3321-1	3132	m ²
3321-2	3000	m ²
Gjithsej	6132	m ²

Rilevoi / Snimio: LIRIDON SEJDIU
(emri dhe mbiemri i gjeodetit/kompanisë/ ime i prezime geodeta/ kompanije)

Nr. i licencës / Br. licence: 140

Nënshkrimi / Potpis: _____

Data e rilevimit / Datum snimanja: 30.10.2020

Aprovoi / Usvojio: _____
(emri dhe mbiemri i përsorit zyrtar/ ime i prezime službenog lica)

Nënshkrimi / Potpis: _____

Data e aprovimit / Datum usvajanja: _____

V.V.